

Constructions Traditionnelles du Loir & Cher
33 Rue de Bellevue _ 41150 Chaumont sur Loire
Tel: 02.54.20.96.82 _ Email: maisons.ctl@orange.fr

Maître d'ouvrage:

Modèle Candé


Date :

mercredi 20 décembre 2023

Echelle :

1:100

Combles

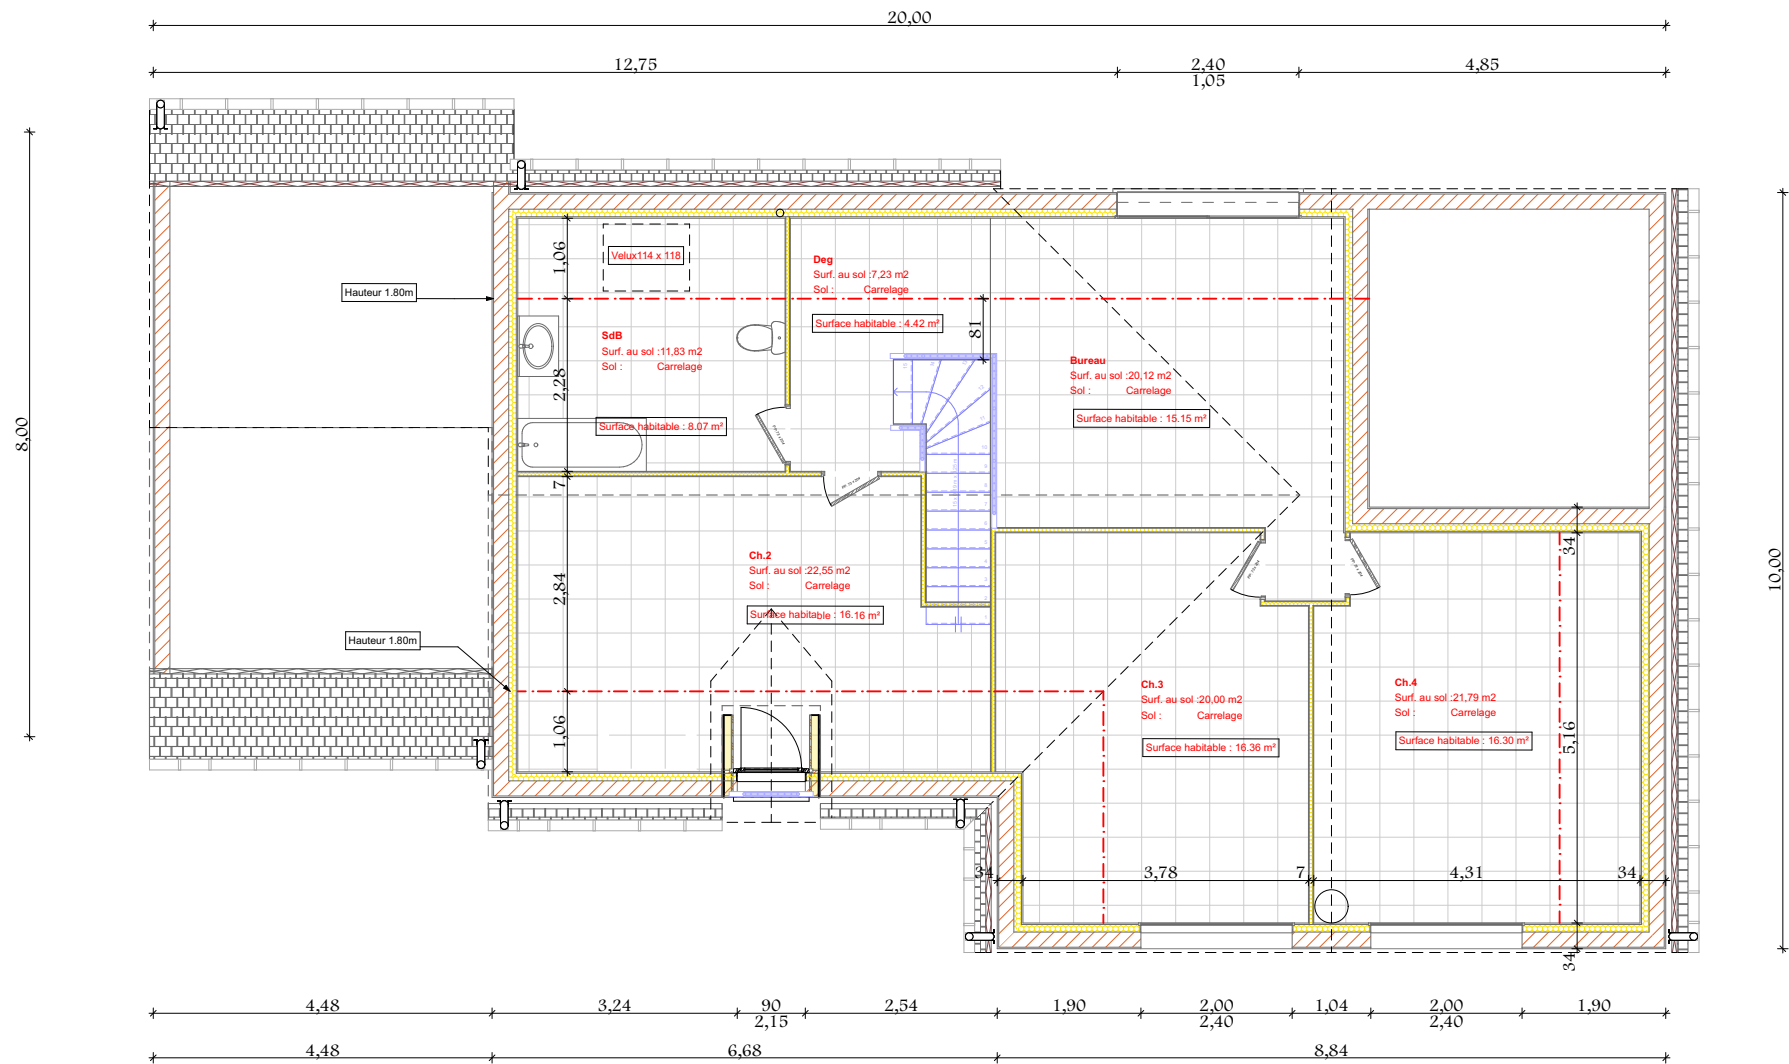

Constructions Traditionnelles du Loir & Cher
 33 Rue de Bellevue _ 41150 Chaumont sur Loire
 Tel: 02.54.20.96.82 _ Email: maisons.ctl@orange.fr

Maître d'ouvrage:

Mr Kardous et Mme Boistard

Date :

mercredi 30 décembre 2020

Echelle :

1:100

Surfaces Habitables

Etages Pièces m2 sols

Rez-de-chaussée

	Cellier	10,33
	Ch.1	12,68
	Cuisine	17,70
	Deg	3,88
	Entrée	9,98
	Rang	1,15
	SdB	5,45
	Séjour	59,25
	WC	1,34

121,76 m²

Surfaces Habitables combles

Etages Pièces m2 sols

Combles

	Bureau	15,15
	Ch.2	16,16
	Ch.3	21,78
	Ch.4	22,81
	Deg	4,42
	SdB	8,07

88,39 m²

Surfaces Annexes

Etages Pièces m2 sols

Rez-de-chaussée

	Garage	55,23
--	--------	-------

55,23 m²



Constructions Traditionnelles du Loir & Cher

33 Rue de Bellevue _ 41150 Chaumont sur Loire

Tel: 02.54.20.96.82 _ Email: maisons.ctl@orange.fr

Maître d'ouvrage:

Modèle Candé

Date :

mercredi 20 décembre 2023

Echelle :

1:1