







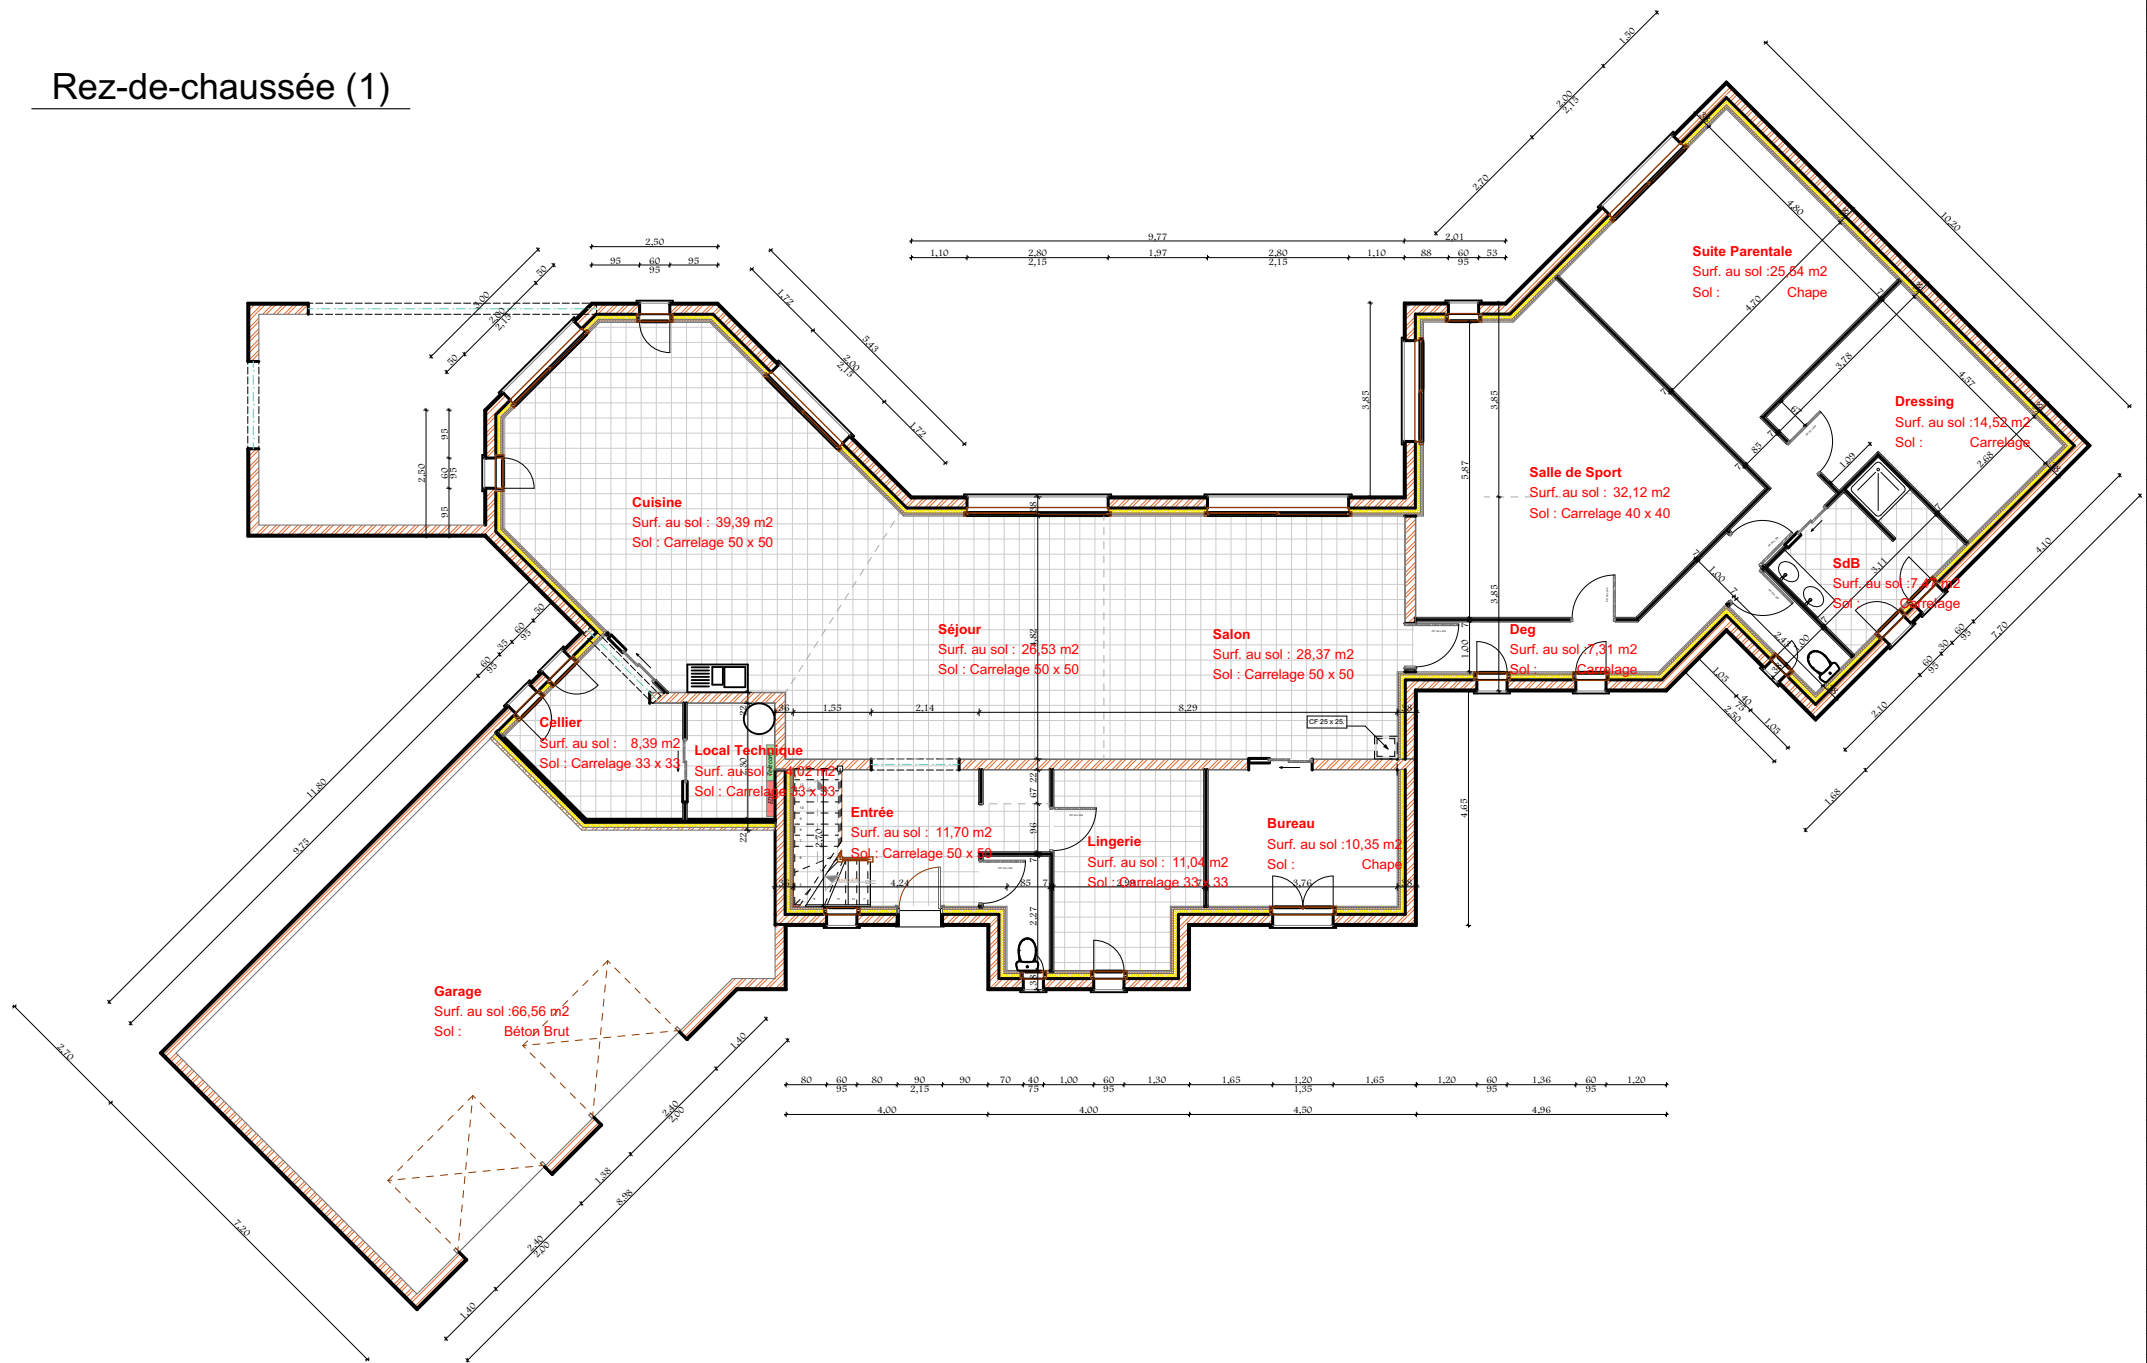

Rez-de-chaussée (1)



Combles (2)

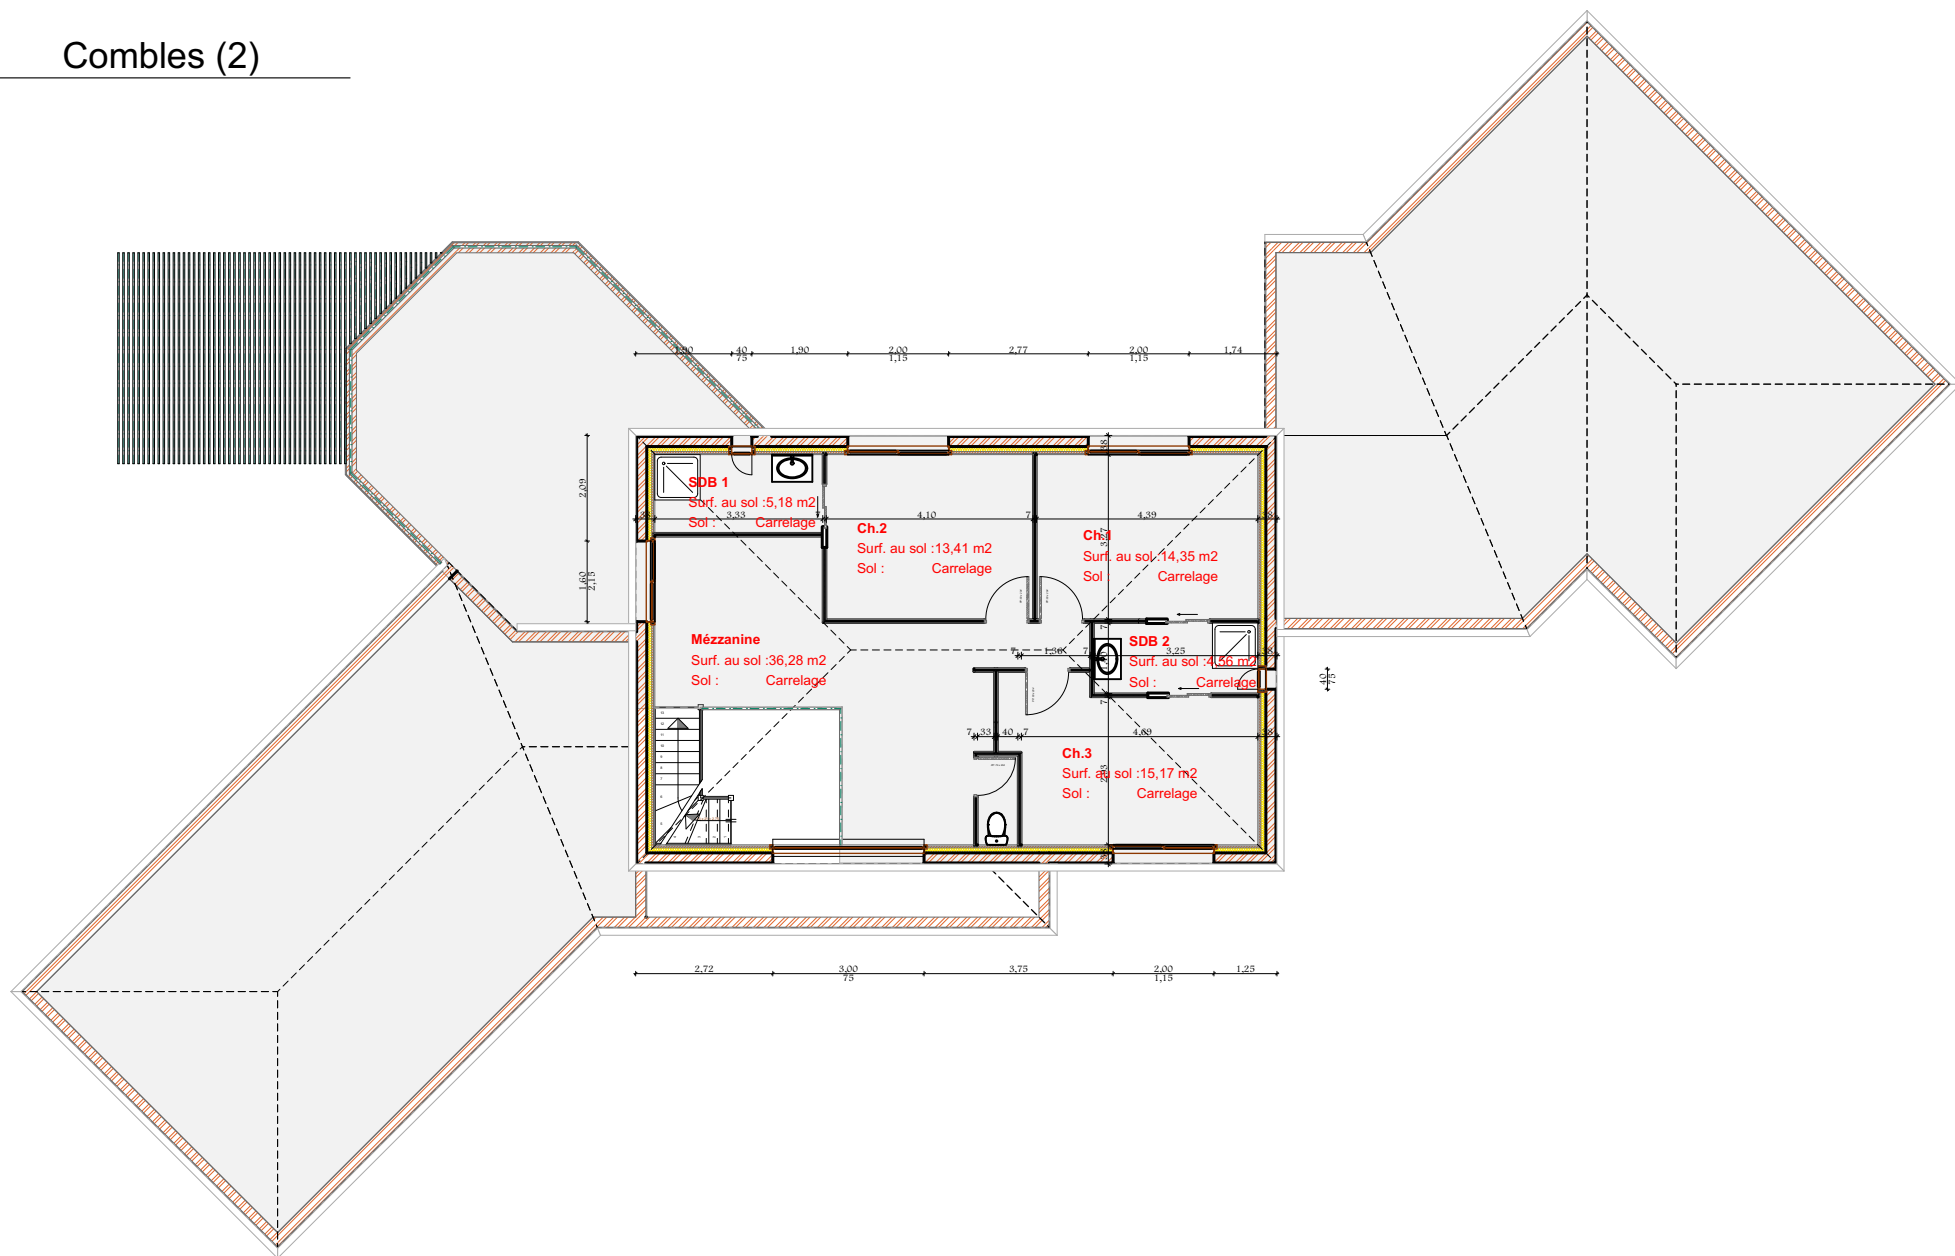

Constructions Traditionnelles du Loir & Cher
 33 Rue de Bellevue _ 41150 Chaumont sur Loire
 Tel: 02.54.20.96.82 _ Email: maisons.ctl@orange.fr

Maitre d'ouvrage:

Modèle Chenonceux

Date :

mercredi 3 mai 2023

Echelle :

1:150

Etages	Pièces	Affectation	m2 sols
<u>Rez-de-chaussée</u>			
	Bureau	Zone Nuit CTL	10,35
	Cellier	Zone Sanitaire	8,39
	Cuisine	Zone Sanitaire	39,39
	Deg	Zone jour CTL	7,31
	Dressing	Zone jour CTL	14,52
	Entrée	Zone jour CTL	11,70
	Lingerie	Zone Sanitaire	11,04
	Local Technique	Zone Sanitaire	4,02
	Salle de Sport	Zone Nuit CTL	32,12
	Salon	Zone jour CTL	28,37
	SdB	Zone Sanitaire	7,47
	Séjour	Zone jour CTL	26,53
	Suite Parentale	Zone Nuit CTL	25,54
			<u>226,75 m²</u>
<u>Combles</u>			
	Ch.1	Zone Nuit CTL	14,35
	Ch.2	Zone Nuit CTL	13,41
	Ch.3	Zone Nuit CTL	15,17
	Mézzanine	Zone Nuit CTL	36,28
	SDB 1	Zone Sanitaire	5,18
	SDB 2	Zone Sanitaire	4,56
			<u>88,95 m²</u>
			<u>315,70 m²</u>