






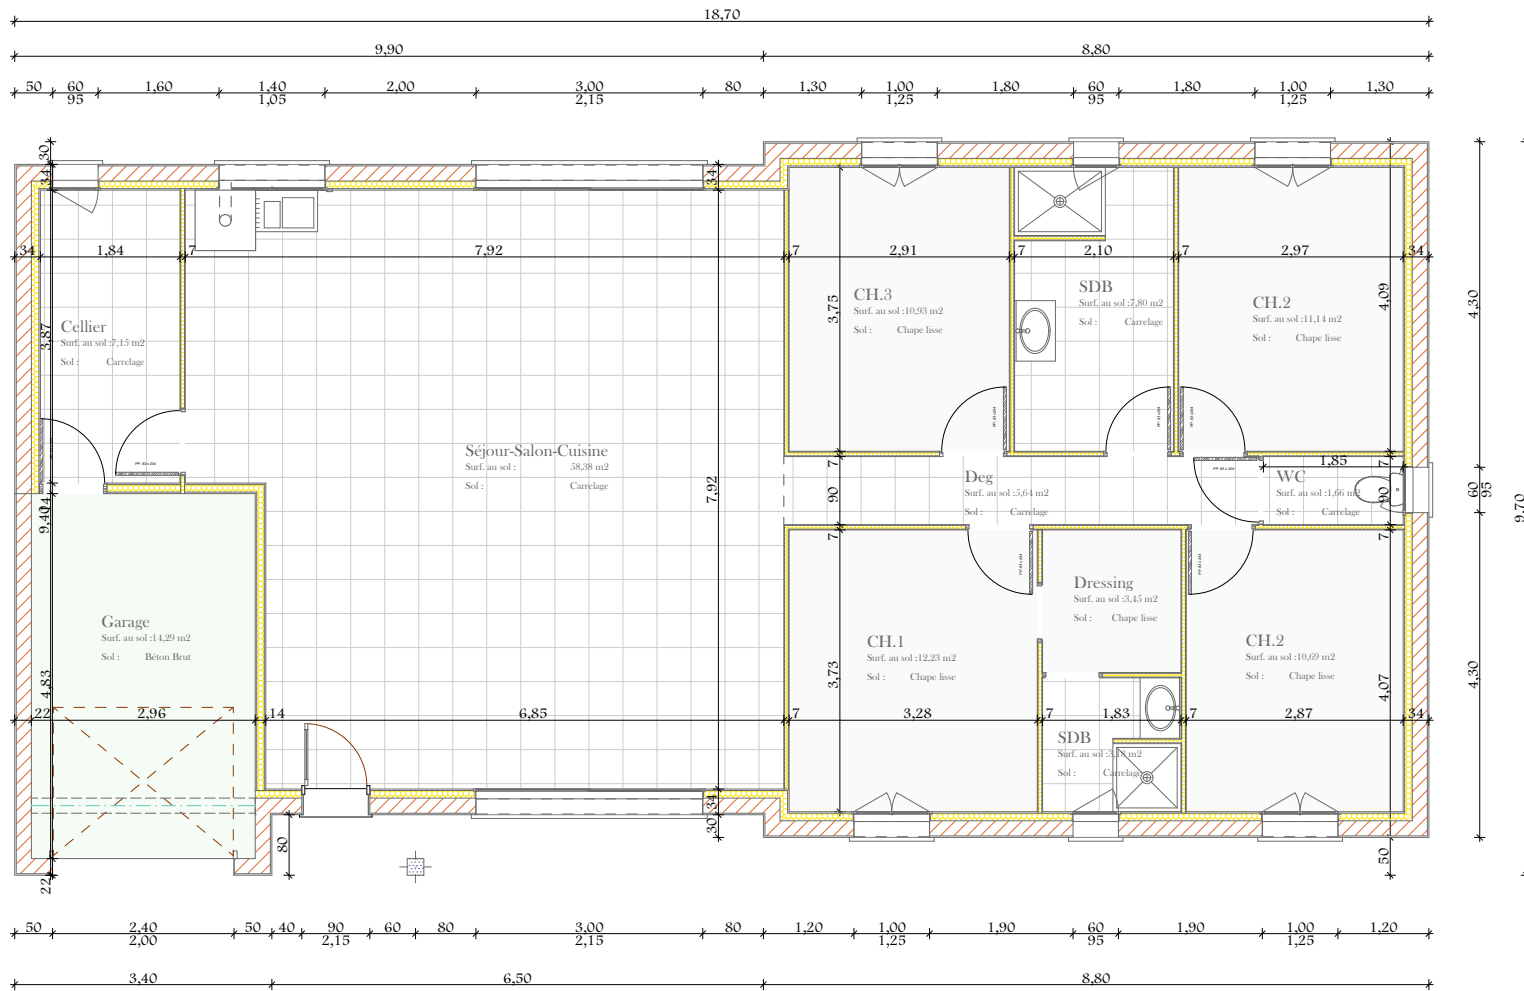

Rez-de-chaussée



Bureau d'étude spécialiste en maisons individuelles

33 Rue de Bellevue _ 41150 Chaumont sur Loire
 Tel: 02.54.20.96.82 _Email: ct@maisons-ctl.com

Maître d'ouvrage:

Modèle Chouzy


Date :

vendredi 1 janvier 2021

Echelle :

1:100

Coupe sur Habitation

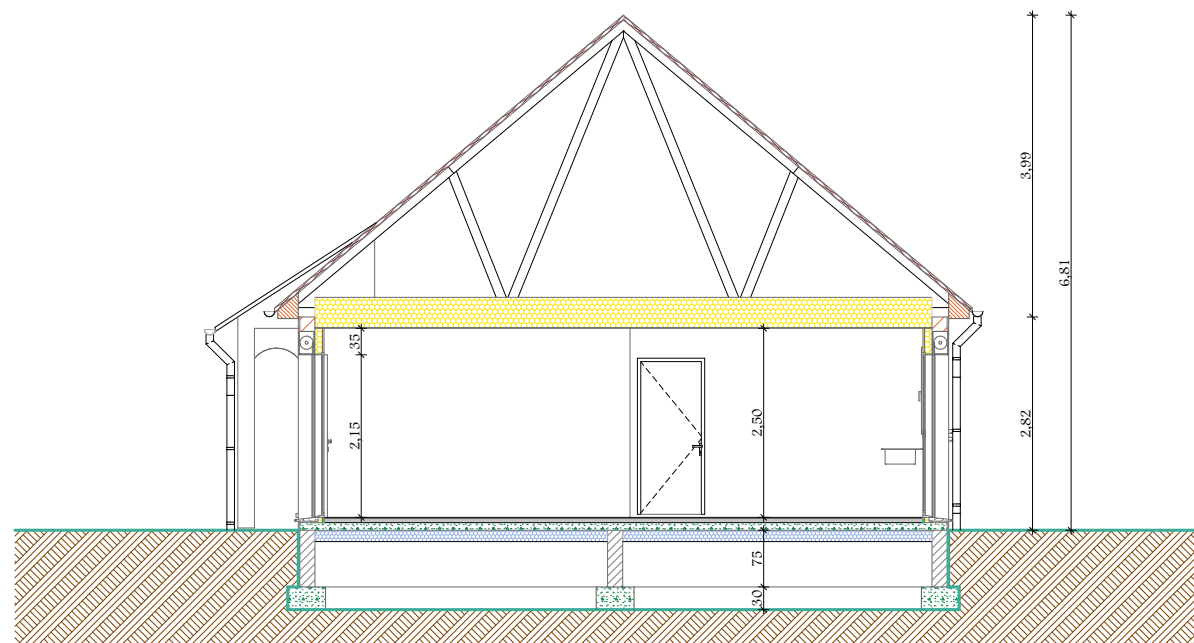

Bureau d'étude spécialiste en maisons individuelles

33 Rue de Bellevue _ 41150 Chaumont sur Loire
Tel: 02.54.20.96.82 _Email: ctl@maisons-ctl.com

Maître d'ouvrage:

Modèle Chouzy

Date :

vendredi 1 janvier 2021

Echelle :

1:100

Surfaces Habitables

Etages Pièces m2 sols

Rez-de-chaussée

	Cellier	7,15
	CH.1	12,23
	CH.2	21,83
	CH.3	10,93
	Deg	5,64
	Dressing	3,45
	SDB	10,98
	Séjour-Salon-Cuisine	58,38
	WC	1,66

132,25 m²

Surfaces Annexes

Etages Pièces m2 sols

Rez-de-chaussée

	Garage	14,29
--	--------	-------

14,29 m²



Bureau d'étude spécialiste en maisons individuelles

33 Rue de Bellevue _ 41150 Chaumont sur Loire
Tel: 02.54.20.96.82 _Email: ctl@maisons-ctl.com

Maître d'ouvrage:

Modèle Chouzy

Date :

vendredi 1 janvier 2021

Echelle :

1:1