

**Bureau d'étude spécialisé en construction de maisons**  
 33 Rue de Bellevue \_ 41150 Chaumont sur Loire  
 Tel: 02.54.20.96.82 \_ Email: maisons.ctl@orange.fr

Maitre d'ouvrage:


**Modèle Françay**

Date :

mercredi 20 décembre 2023

Echelle :

1:100

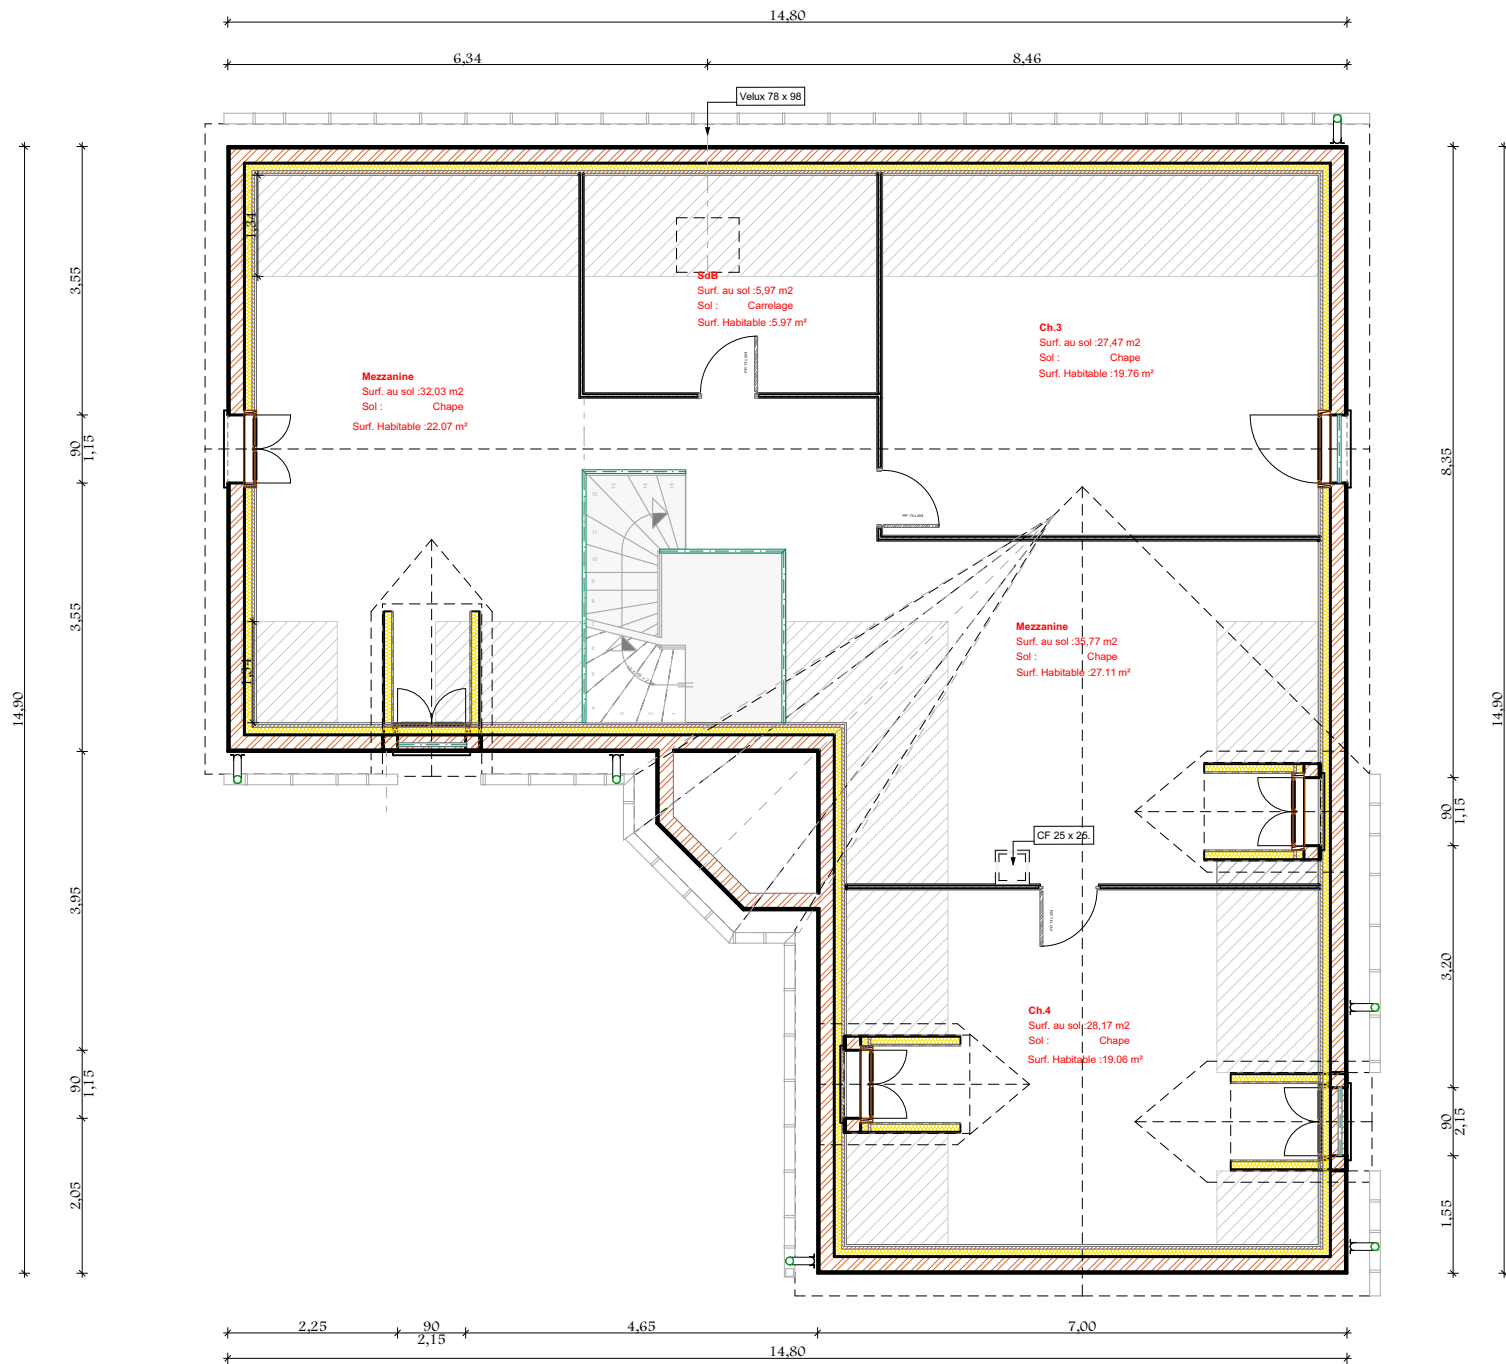

**Bureau d'étude spécialisé en construction de maisons**  
 33 Rue de Bellevue \_ 41150 Chaumont sur Loire  
 Tel: 02.54.20.96.82 \_ Email: maisons.ctl@orange.fr

Maitre d'ouvrage:

**Modèle Françaçay**

Date :

mercredi 20 décembre 2023

Echelle :

1:100

## Surfaces des pièces (1)

Etages	Pièces	m2 sols
<u>Infrastructures</u>		
	Garage	153,41
		<b><u>153,41 m<sup>2</sup></u></b>
<u>Rez-de-chaussée</u>		
	Bureau	8,32
	Cellier	8,02
	Ch.1	15,76
	Cuisine	10,94
	Dressing	3,59
	Entrée	17,75
	Salon	29,78
	SdB	7,69
	Séjour	40,29
	WC	2,85
		<b><u>144,99 m<sup>2</sup></u></b>
<u>Combles</u>		
	Ch.3	27,47
	Ch.4	28,17
	Mezzanine	67,80
	SdB	5,97
		<b><u>129,41 m<sup>2</sup></u></b>
		<b><u>427,81 m<sup>2</sup></u></b>



Bureau d'étude spécialisé en construction de maisons

33 Rue de Bellevue \_ 41150 Chaumont sur Loire

Tel: 02.54.20.96.82 \_ Email: maisons.ctl@orange.fr

Maitre d'ouvrage:

Modèle Françaçay

Date :

mercredi 20 décembre 2023

Echelle :

1:1