






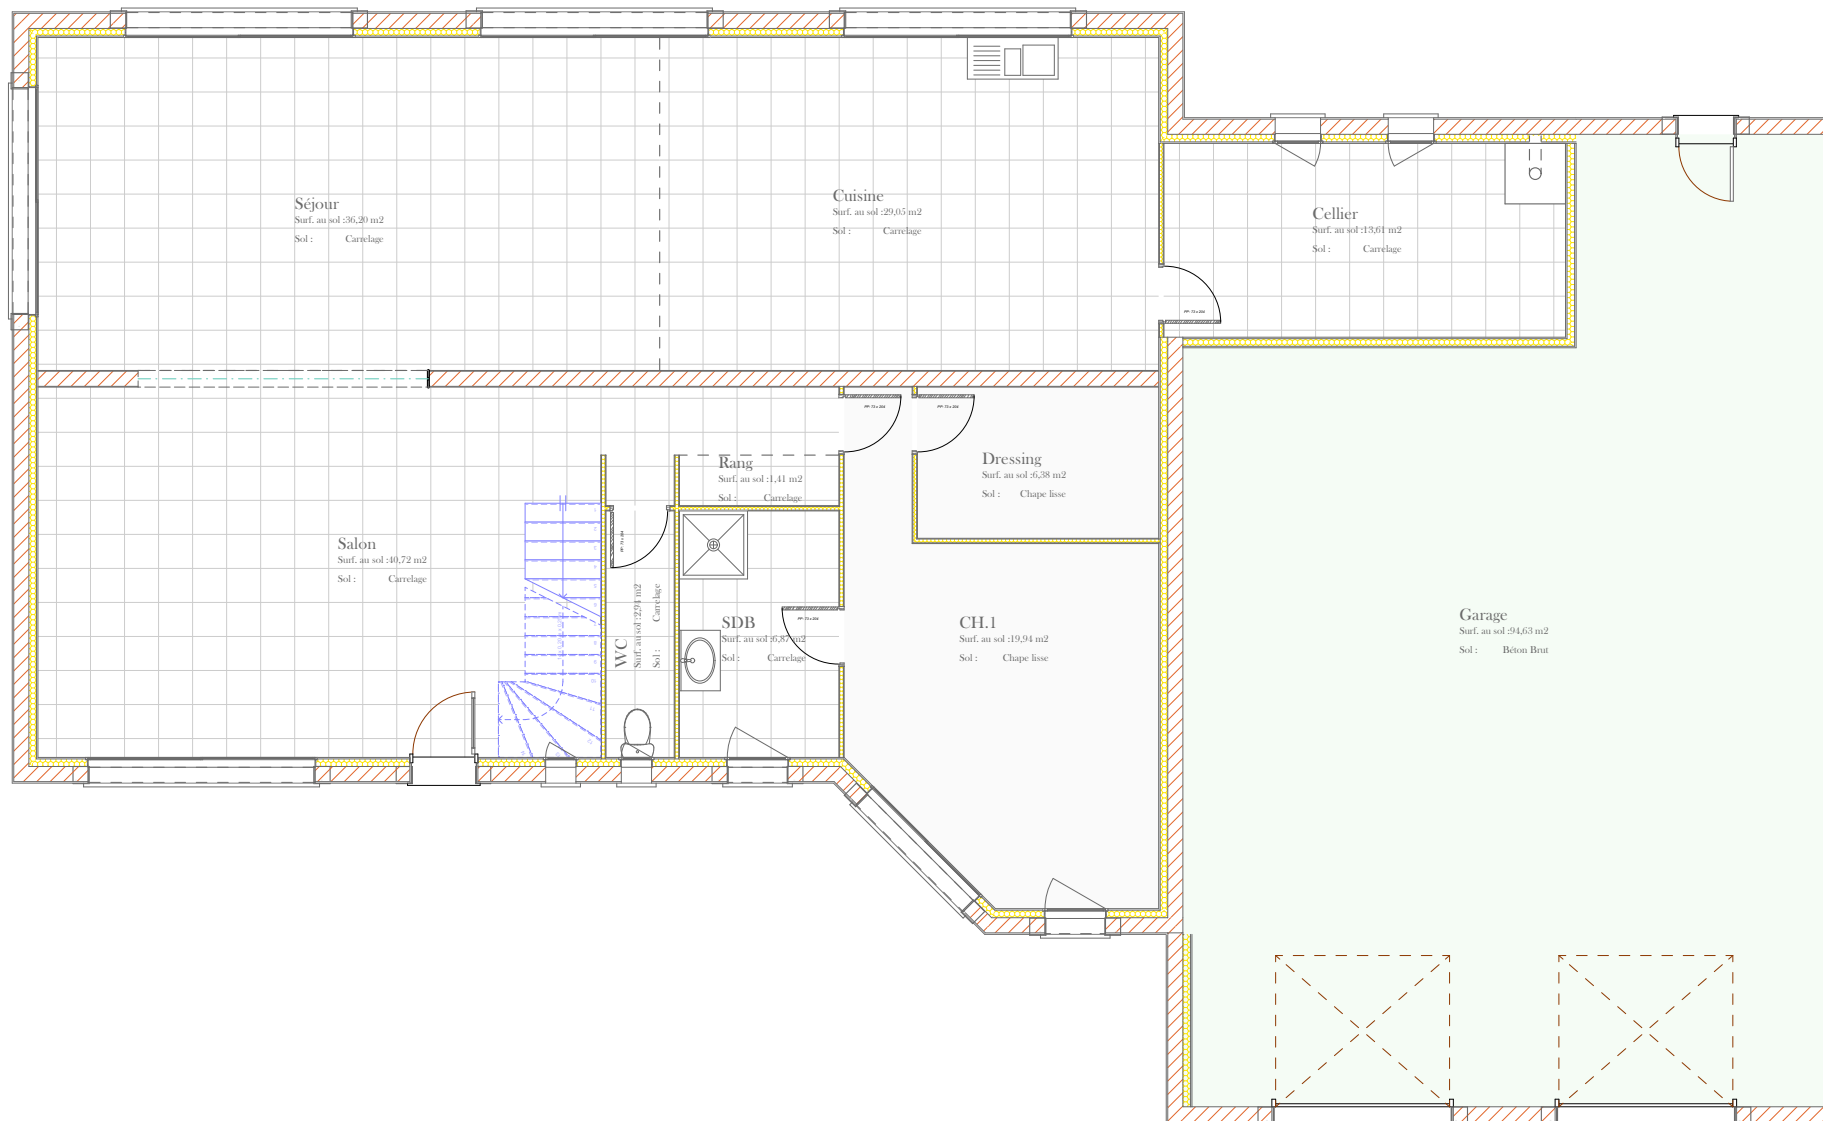

Rez-de-chaussée



C.T.L. Bureau d'étude en maisons individuelles
33 Rue de Bellevue _ 41150 Chaumont sur Loire
Tel: 02.54.20.96.82 _ Email: maisons.ctl@orange.fr

Maître d'ouvrage:

Modèle Langeais


Date :

jeudi 1 juin 2023

Echelle :

1:100

Combles

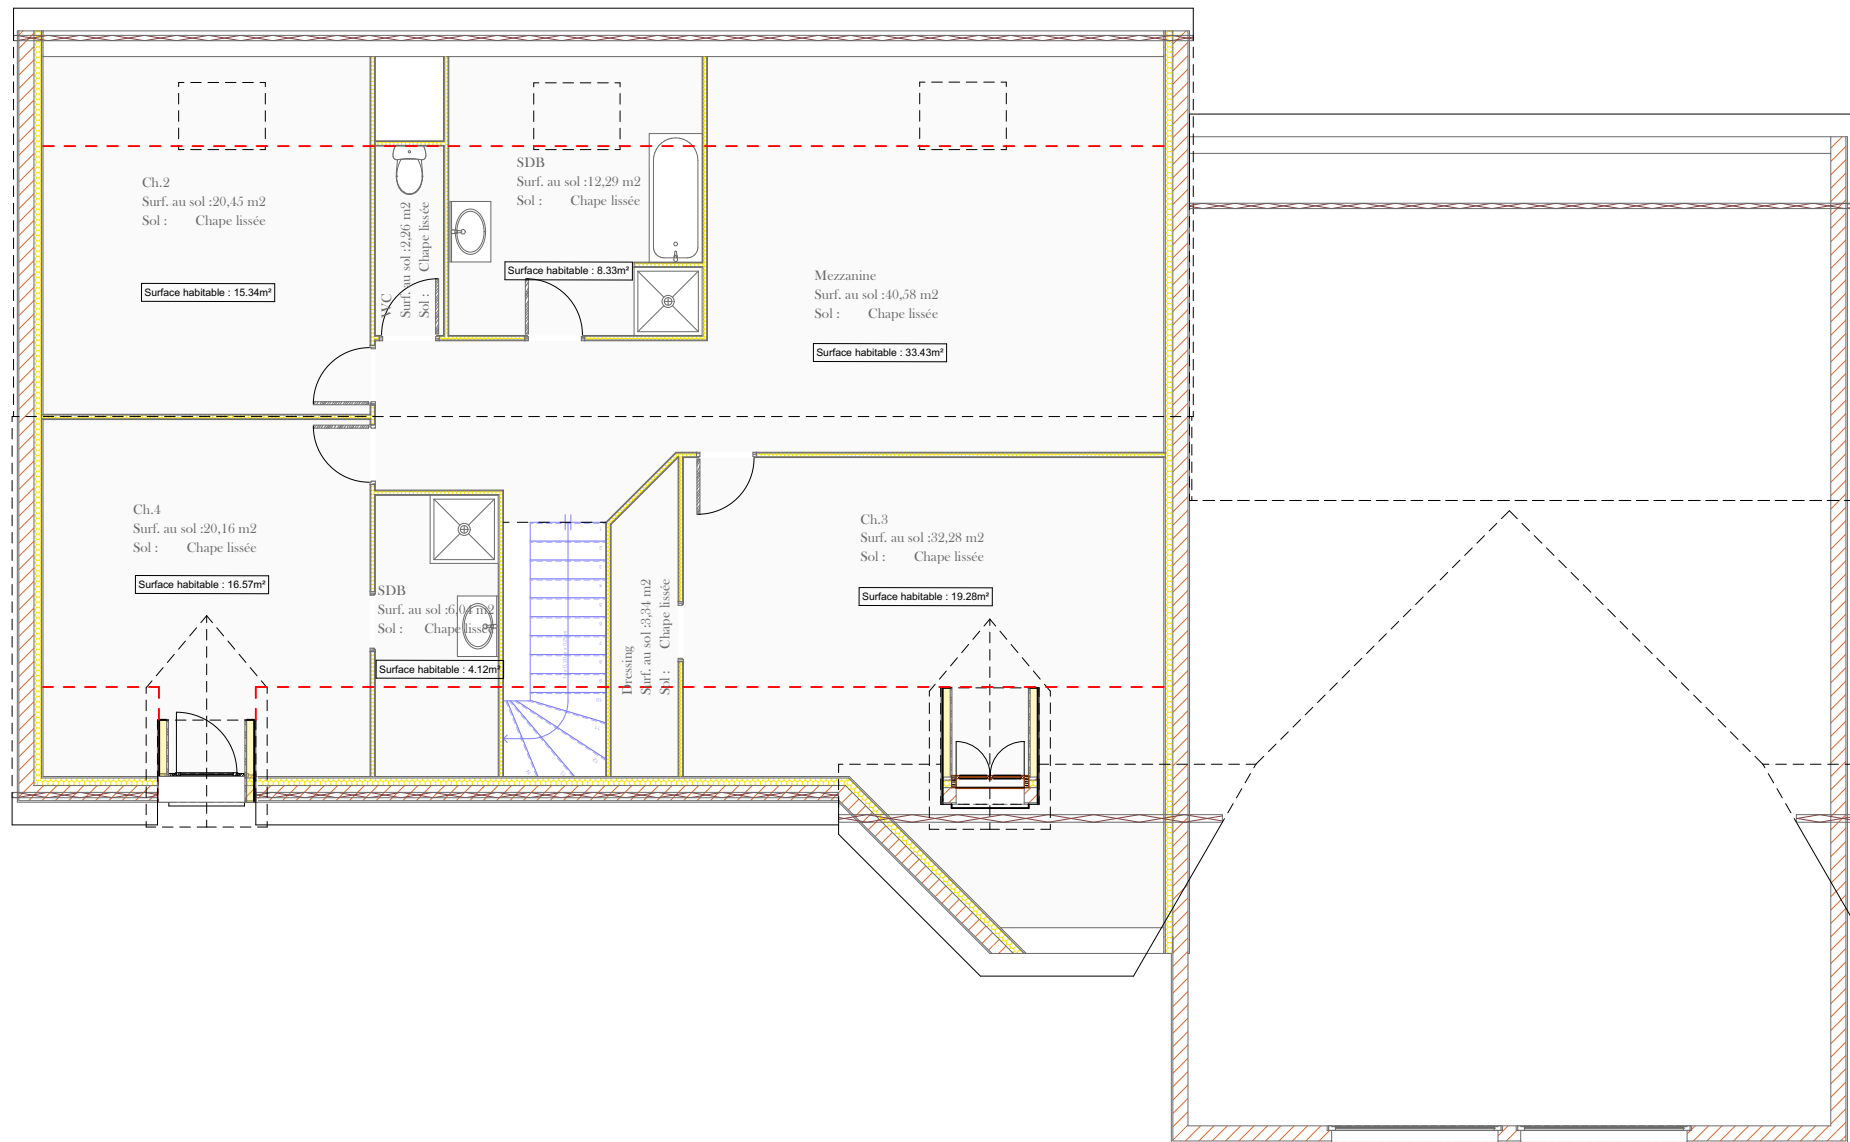

C.T.L. Bureau d'étude en maisons individuelles
33 Rue de Bellevue _ 41150 Chaumont sur Loire
Tel: 02.54.20.96.82 _ Email: maisons.ctl@orange.fr

Maitre d'ouvrage:

Modèle Langeais

Date :

jeudi 1 juin 2023

Echelle :

1:100

Surfaces Habitables

Etages Pièces m2 sols

Rez-de-chaussée

	Cellier	13,61
	CH.1	19,94
	Cuisine	29,05
	Dressing	6,38
	Rang	1,41
	Salon	40,72
	SDB	6,87
	Séjour	36,20
	WC	2,94

157,12 m²

Surfaces Habitables combles

Etages Pièces m2 sols

Combles

	Ch.2	15,34
	Ch.3	19,28
	Ch.4	16,57
	Dressing	2,30
	Mezzanine	33,43
	SDB	12,45
	WC	2,26

101,63 m²

Surfaces Annexes

Etages Pièces m2 sols

Rez-de-chaussée

	Garage	94,63
--	--------	-------

94,63 m²



C.T.L. Bureau d'étude en maisons individuelles

33 Rue de Bellevue _ 41150 Chaumont sur Loire

Tel: 02.54.20.96.82 _ Email: maisons.ctl@orange.fr

Maitre d'ouvrage:

Modèle Langeais

Date :

jeudi 1 juin 2023

Echelle :

1:1