




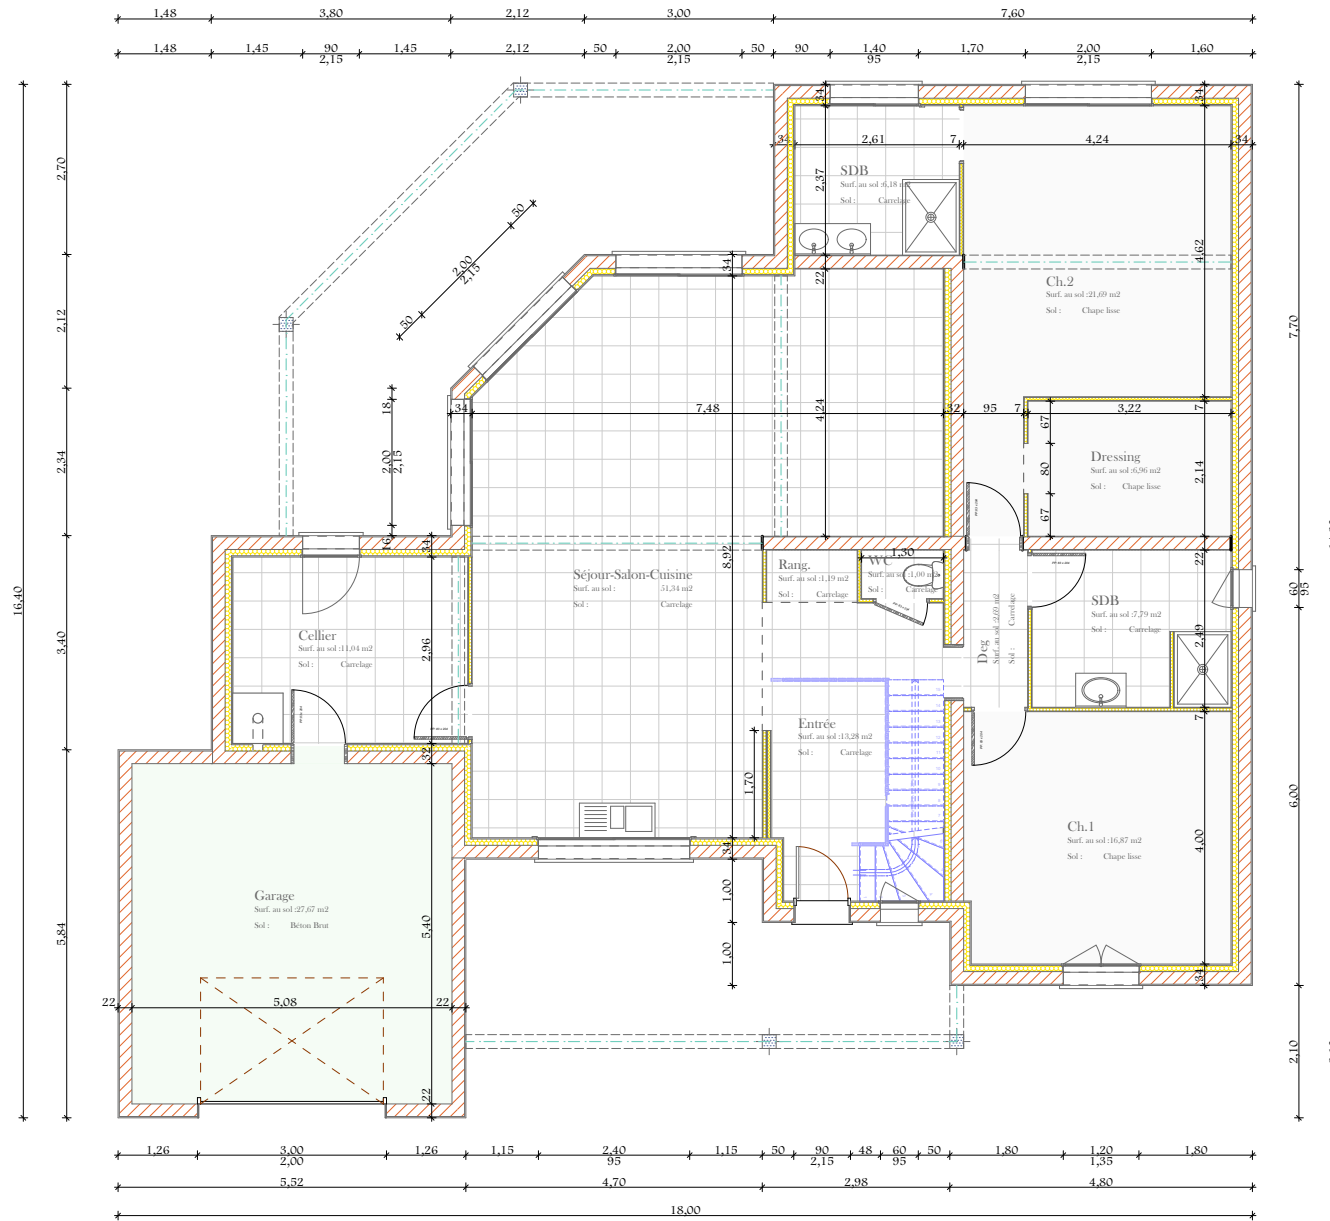

Rez-de-chaussée



Surfaces Habitables

Etages	Pièces	m2 sols
Rez-de-chaussée		
	Cellier	11,04
	Ch.1	16,87
	Ch.2	21,69
	Deg	2,69
	Dressing	6,96
	Entrée	13,28
	Rang.	1,19
	SDB	13,97
	Séjour-Salon-Cuisine	51,34
	WC	1,00

140,03 m²

Surfaces Annexes

Etages	Pièces	m2 sols
Rez-de-chaussée		
	Garage	27,67

27,67 m²



Bureau d'étude en maisons individuelles
33 Rue de Bellevue _ 41150 Chaumont sur Loire
Tel: 02.54.20.96.82 _Email: ctl@maisons-ctl.com

Maître d'ouvrage:

Modèle Montrichard


Date :

mercredi 6 mai 2020

Echelle :

1:120, 1:1,42, 1:1,27

Combles

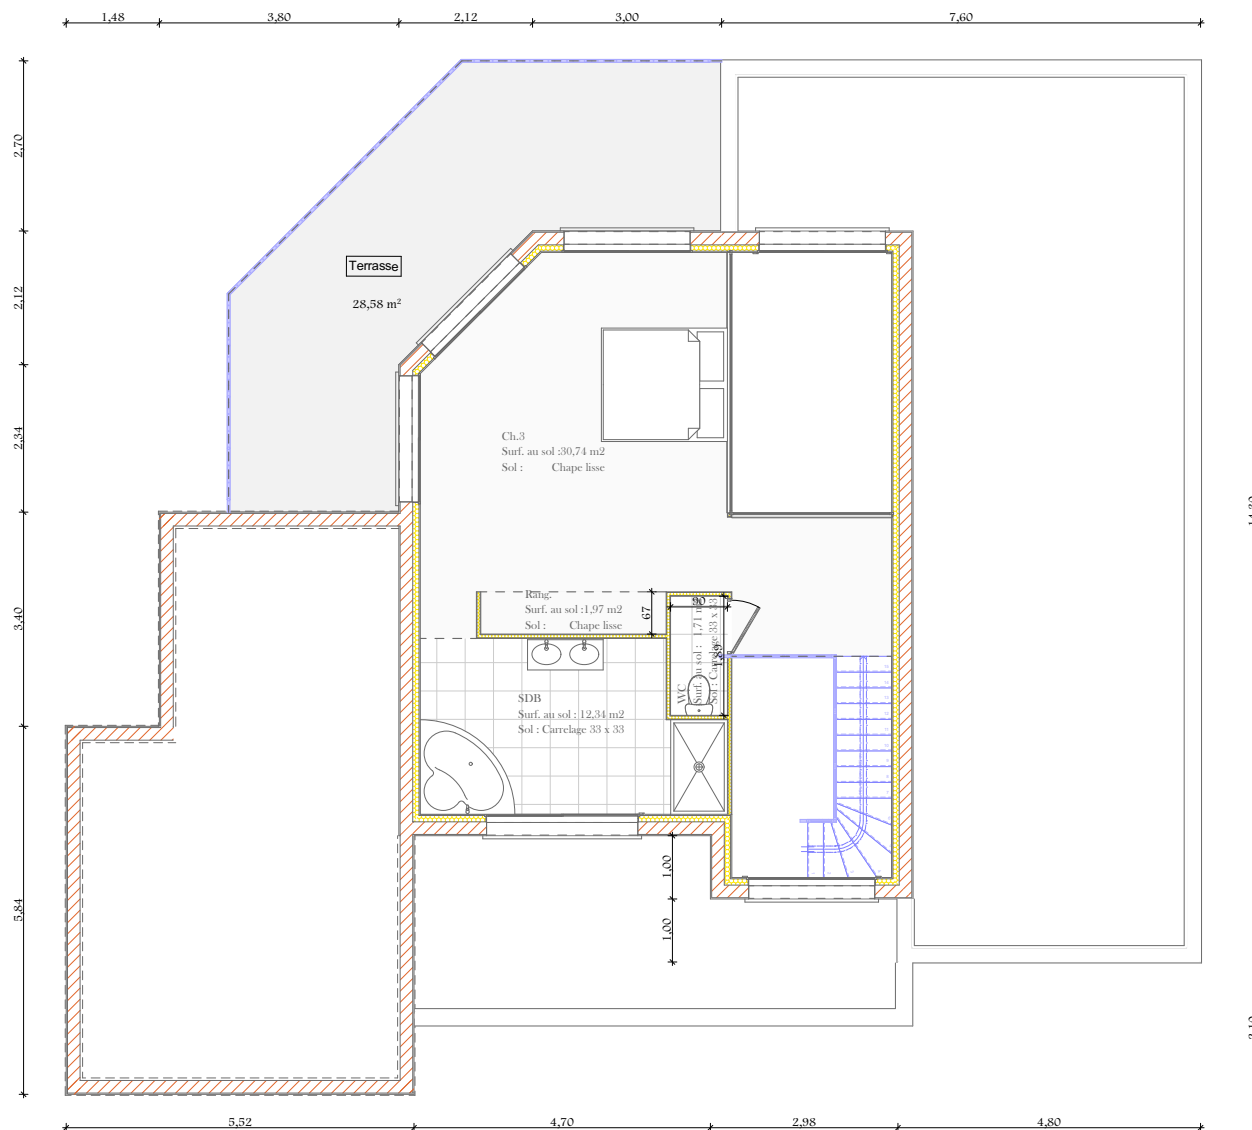

Surfaces Habitables combles

Etages	Pièces	m2 sols
Combles	Ch.3	30,74
	Rang.	1,97
	SDB	12,34
	WC	1,71

46,76 m²



Bureau d'étude en maisons individuelles
 33 Rue de Bellevue _ 41150 Chaumont sur Loire
 Tel: 02.54.20.96.82 _Email: ctl@maisons-ctl.com

Maître d'ouvrage:

Modèle Montrichard

Date :

mercredi 6 mai 2020

Echelle :

1:120, 1:1,22