



Modèle Mosnes






Modèle Mosnes



# Rez-de-chaussée

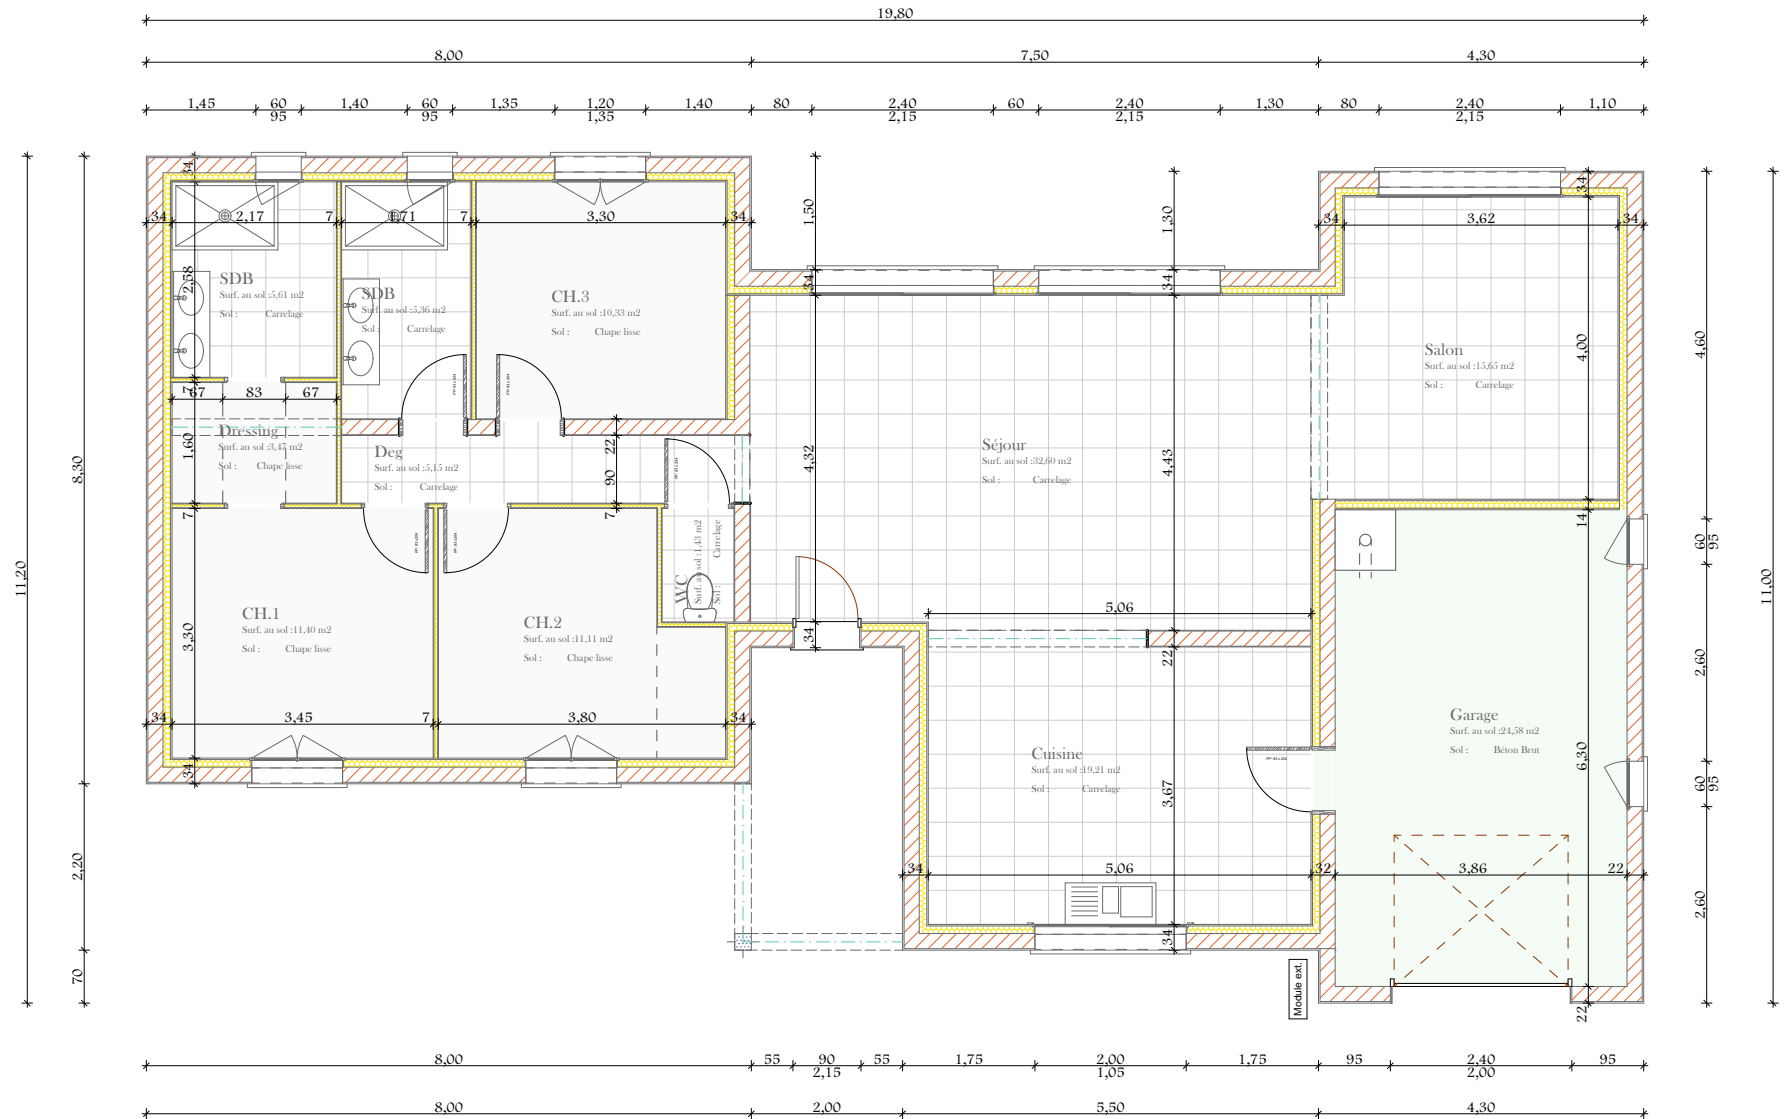

Bureau d'étude spécialisé dans la construction de maisons individuelles

33 Rue de Bellevue \_ 41150 Chaumont sur Loire  
 Tel: 09.50.98.31.73 \_ Email: cti@maisons-cti.com

Maître d'ouvrage:

Modèle Mosnes

Echelle : 1:100

Date :

lundi 25 octobre 2021

## Surfaces Habitables

Etages Pièces m2 sols

### Rez-de-chaussée

CH.1	11,40
CH.2	11,11
CH.3	10,33
Cuisine	19,21
Deg	5,15
Dressing	3,47
Salon	15,65
SDB	10,97
Séjour	32,60
WC	1,43

**121,32 m<sup>2</sup>**



Bureau d'étude spécialisé dans la construction de maisons individuelles

33 Rue de Bellevue \_ 41150 Chaumont sur Loire

Tel: 09.50.98.31.73 \_Email: cti@maisons-ctl.com

Maitre d'ouvrage:

Modèle Mosnes

Echelle : 1:1

Date :

lundi 25 octobre 2021