






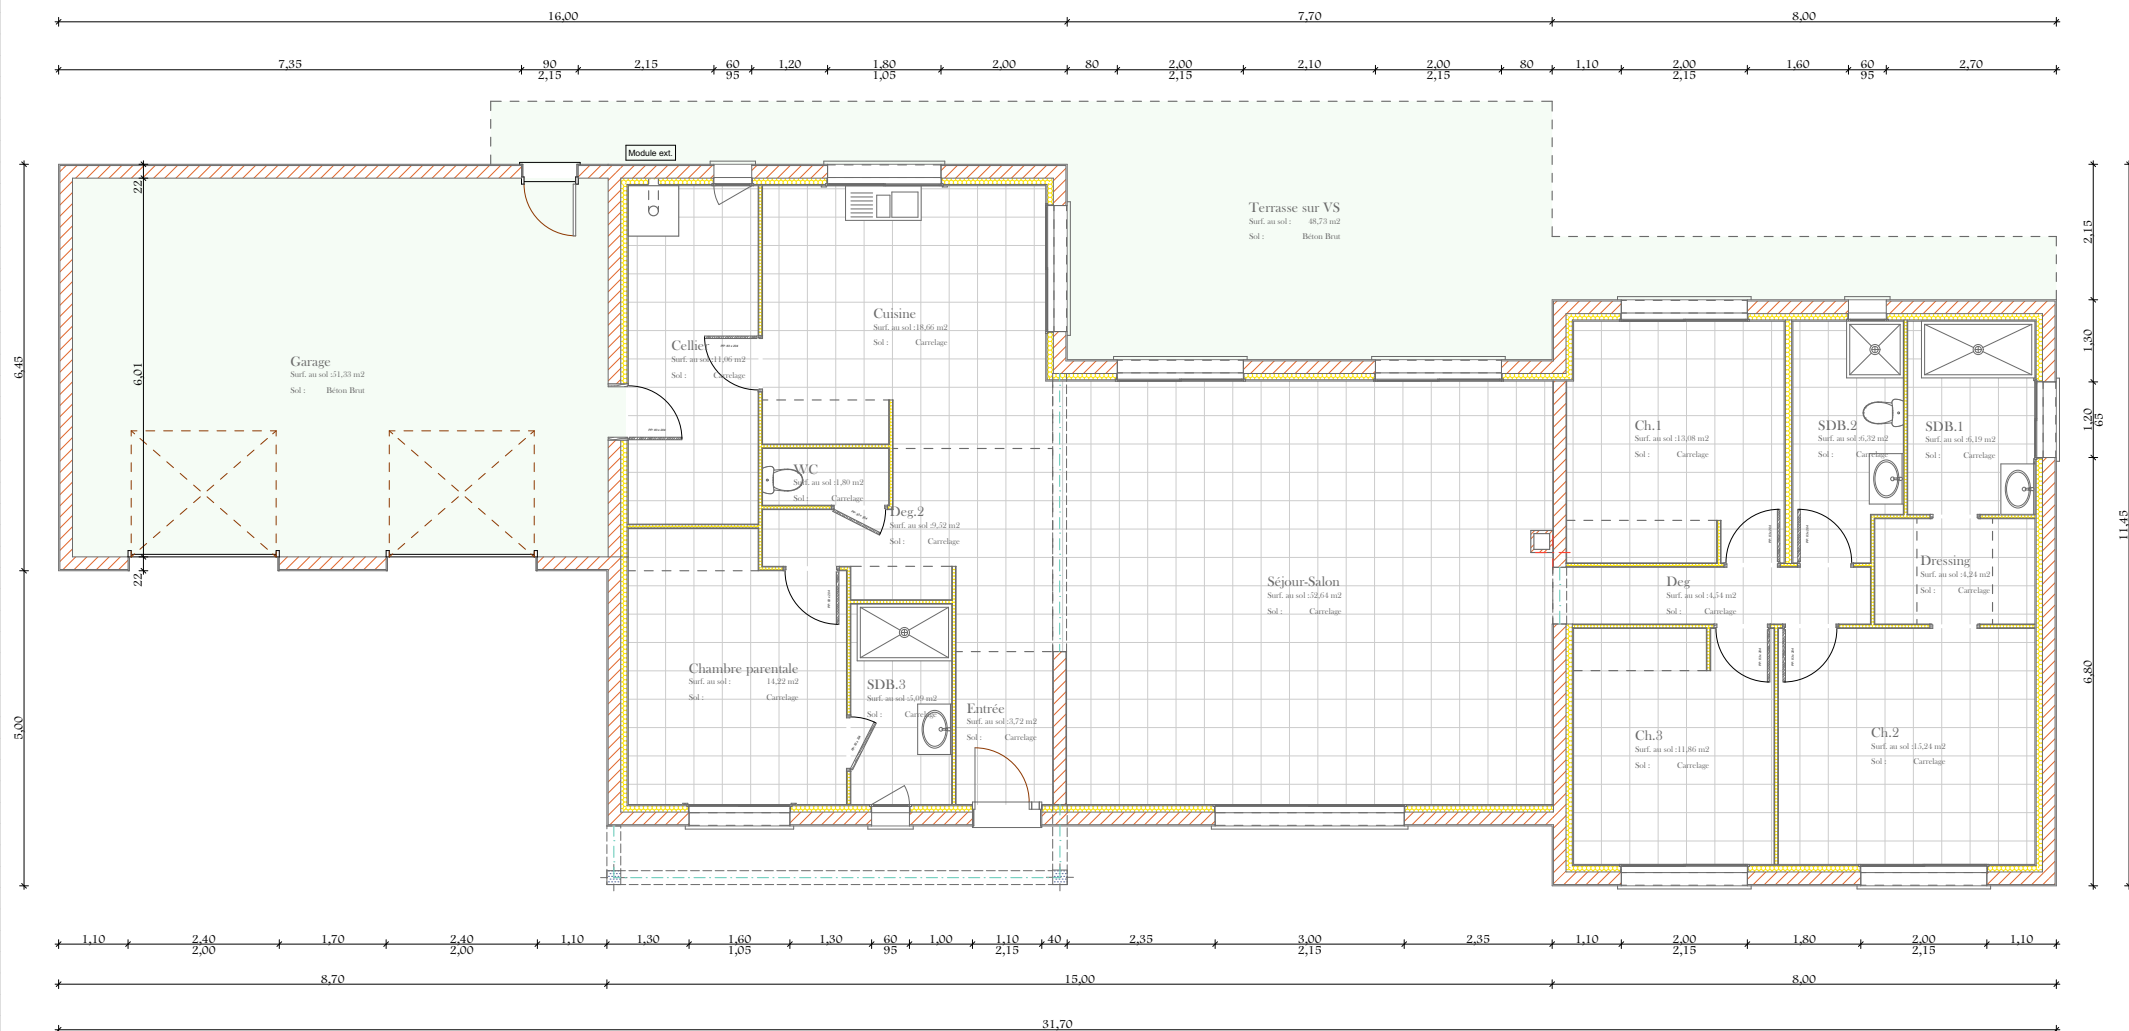

Rez-de-chaussée



Bureau d'étude spécialisé dans la construction de maisons individuelles

33 Rue de Bellevue _ 41150 Chaumont sur Loire
 Tel: 09.50.98.31.73 _ Email: cti@maisons-cti.com

Maître d'ouvrage:

Modèle Romorantin

Echelle: 1:120

Date:

mercredi 20 décembre 2023

Surfaces Habitables

Etages	Pièces	m2 sols
--------	--------	---------

Rez-de-chaussée

	Cellier	11,06
	Ch.1	13,08
	Ch.2	15,24
	Ch.3	11,86
	Chambre parentale	14,22
	Cuisine	18,66
	Deg	4,54
	Deg.2	9,52
	Dressing	4,24
	Entrée	3,72
	SDB.1	6,19
	SDB.2	6,32
	SDB.3	5,09
	Séjour-Salon	52,64
	WC	1,80

178,18 m²

Surfaces Annexes

Etages	Pièces	m2 sols
--------	--------	---------

Rez-de-chaussée

	Garage	51,33
	Terrasse sur VS	48,73

100,06 m²



Bureau d'étude spécialisé dans la construction de maisons individuelles

33 Rue de Bellevue _ 41150 Chaumont sur Loire

Tel: 09.50.98.31.73 _ Email: ctl@maisons-ctl.com

Maître d'ouvrage:

Modèle Romorantin

Echelle : 1:1

Date :

mercredi 20 décembre 2023