

**Bureau d'étude spécialisé dans la construction de maisons**




33 rue de Bellevue \_ 41150 Chaumont sur Loire



ctl@maisons-ctl.com



09 50 98 73 31

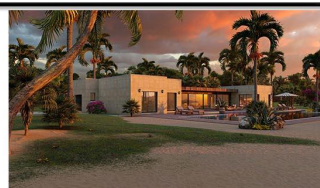


Echelle : 1:100

Projet : Touraine

12/06/2023



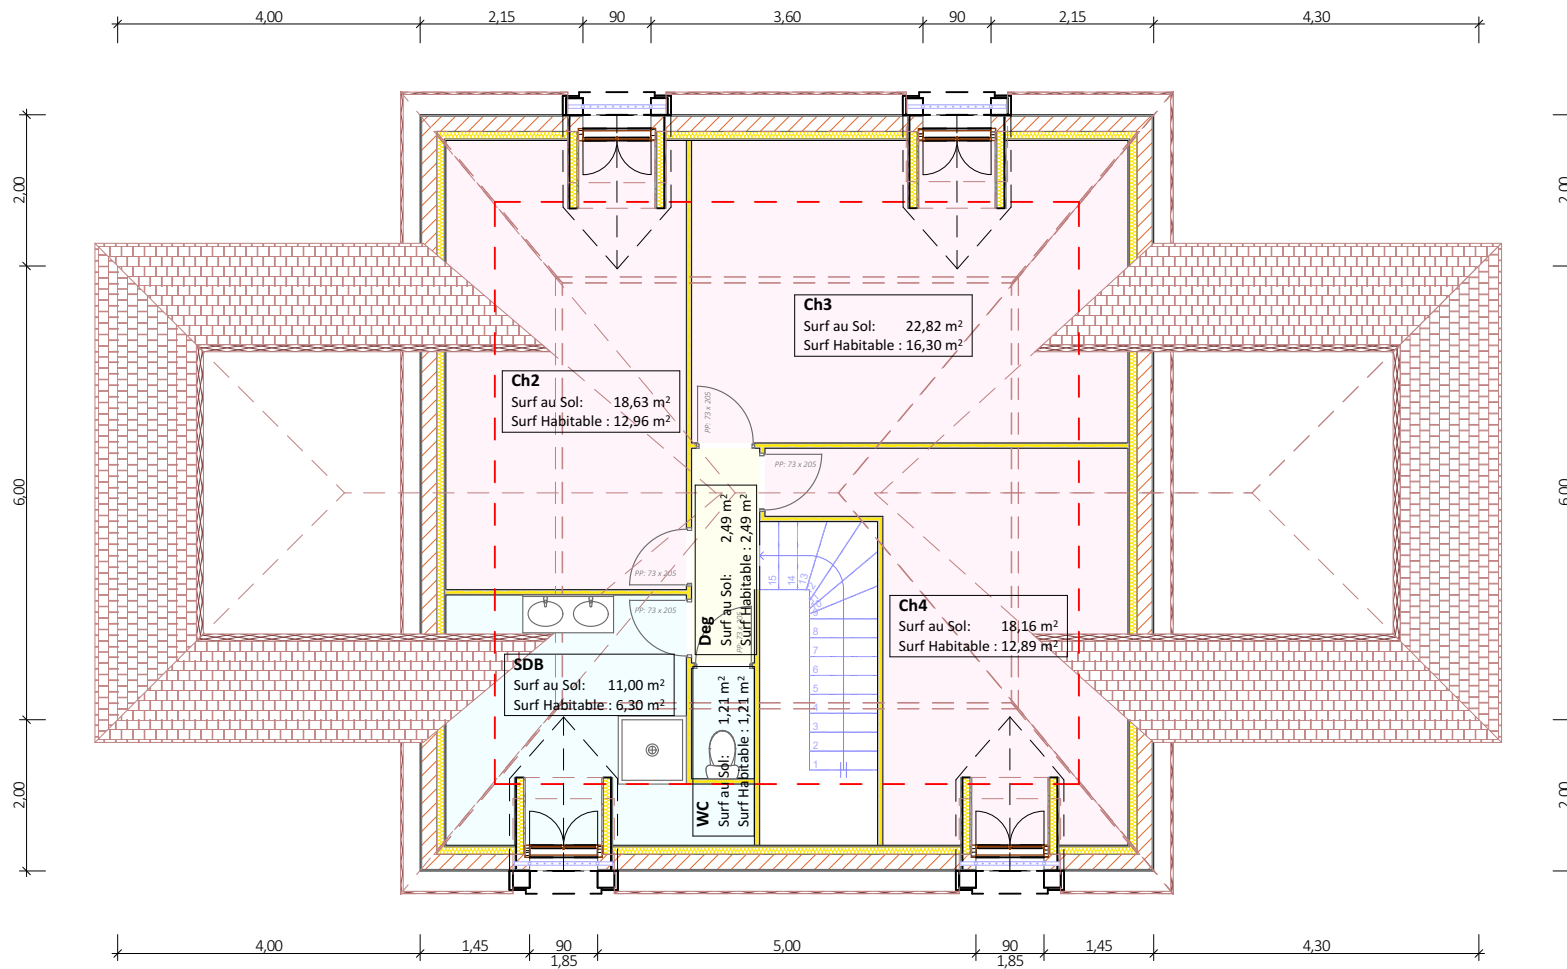

**Bureau d'étude spécialisé dans la construction de maisons**



33 rue de Bellevue \_ 41150 Chaumont sur Loire

✉ [ctl@maisons-ctl.com](mailto:ctl@maisons-ctl.com)

☎ 09 50 98 73 31



Echelle : 1:100

Projet : Touraine

12/06/2023



01 Tableau de Surface		
Catégorie de zone	Nom de Zone	Surface calculée
Jour		
	Arrière-Cuisine	9,61
	Cuisine	14,18
	Entrée	9,27
	Salon	21,33
	Séjour	22,93
Nuit		
	Bureau	9,65
	Dressing	9,05
	Suite parentale	14,28
Pièce d'eau		
	SDB	9,99
	WC	1,53
	WC.2	1,25
		<b>123,07 m<sup>2</sup></b>

Tableau de Surface Combles			
Catégorie de zone	Nom de Zone	Surface habitable	Surface au sol
Circulation/Communication			
	Deg	2,49	2,49
Nuit			
	Ch2	12,96	18,63
	Ch3	16,30	22,82
	Ch4	12,89	18,16
Pièce d'eau			
	SDB	6,30	11,00
	WC	1,21	1,21
		52,15 m <sup>2</sup>	74,31 m <sup>2</sup>

**Bureau d'étude spécialisé dans la construction de maisons**



33 rue de Bellevue \_ 41150 Chaumont sur Loire



ctl@maisons-ctl.com



09 50 98 73 31



Echelle : 1:1, 1:1,29

Projet : Touraine

12/06/2023