










Rez-de-chaussée

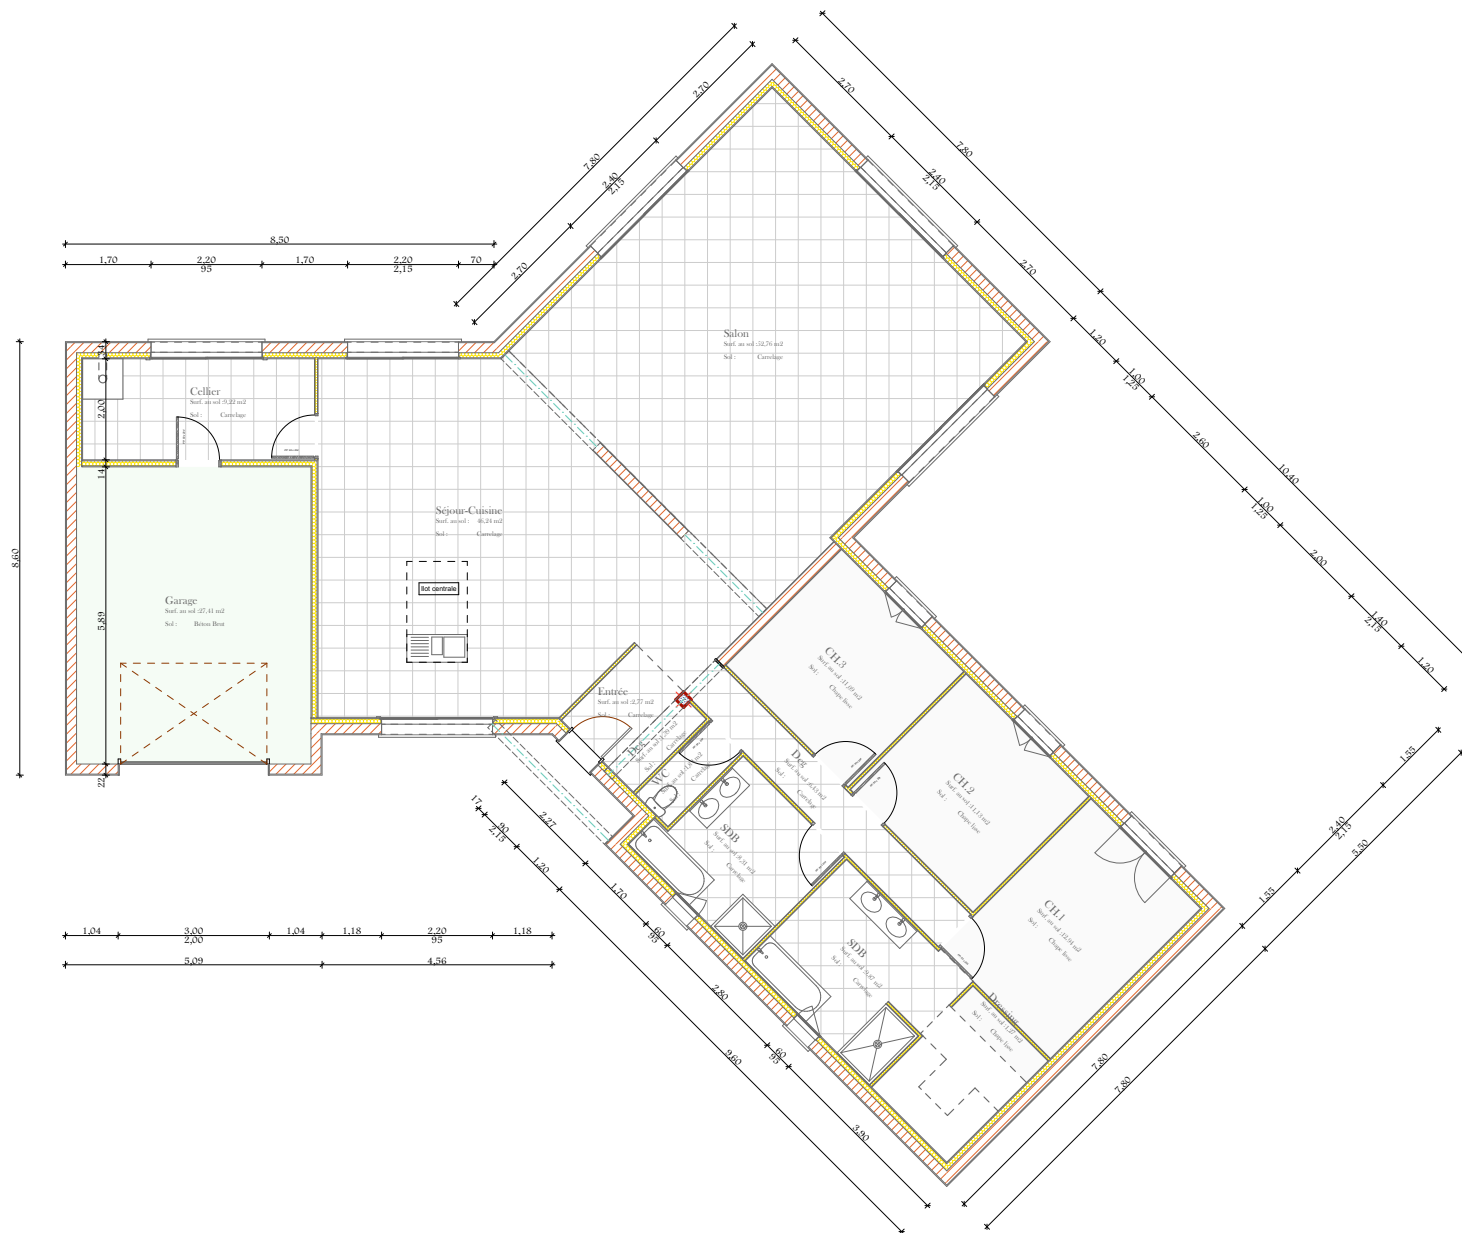

Bureau d'étude en maisons individuelles
 33 Rue de Bellevue _ 41150 Chaumont sur Loire
 Tel: 02.54.20.96.82 _ Email: cti@maisons-ctl.com

Maître d'ouvrage:

Modèle Vineuil

Date :

mardi 11 juillet 2023

Echelle :

1:150

Surfaces Habitables

Etages Pièces m2 sols

Rez-de-chaussée

Cellier	9,22
CH.1	12,94
CH.2	11,13
CH.3	11,09
Deg	7,82
Dressing	1,27
Entrée	2,77
Salon	52,76
SDB	18,18
Séjour-Cuisine	46,24
WC	1,84

175,26 m²

Surfaces Annexes

Etages Pièces m2 sols

Rez-de-chaussée

Garage	27,41
--------	-------

27,41 m²



Bureau d'étude en maisons individuelles

33 Rue de Bellevue _ 41150 Chaumont sur Loire

Tel: 02.54.20.96.82 _Email: cti@maisons-ctl.com

Maître d'ouvrage:

Modèle Vineuil

Date :

mardi 11 juillet 2023

Echelle :

1:1