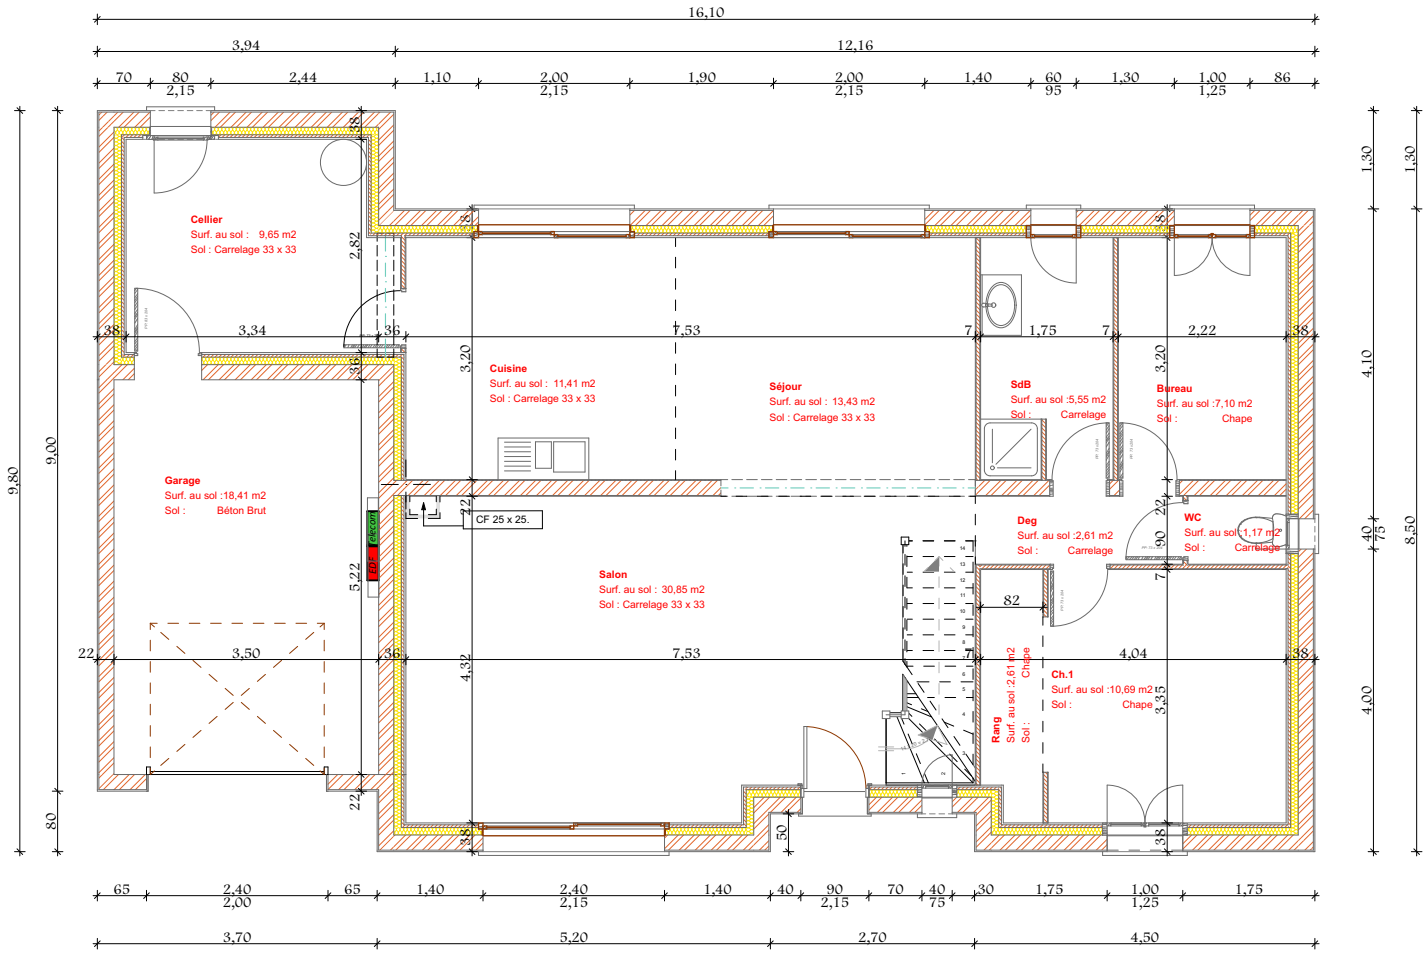

Maisons

Bureau d'étude spécialisé en maisons individuelles

33 Rue de Bellevue _ 41150 Chaumont sur Loire

Tel: 02.54.20.96.82 _Email: maisons.ctl@orange.fr

Maître d'ouvrage:

Modèle Lunay

Date :

jeudi 28 mai 2020

Echelle :

1:100